



Bouwdeel west

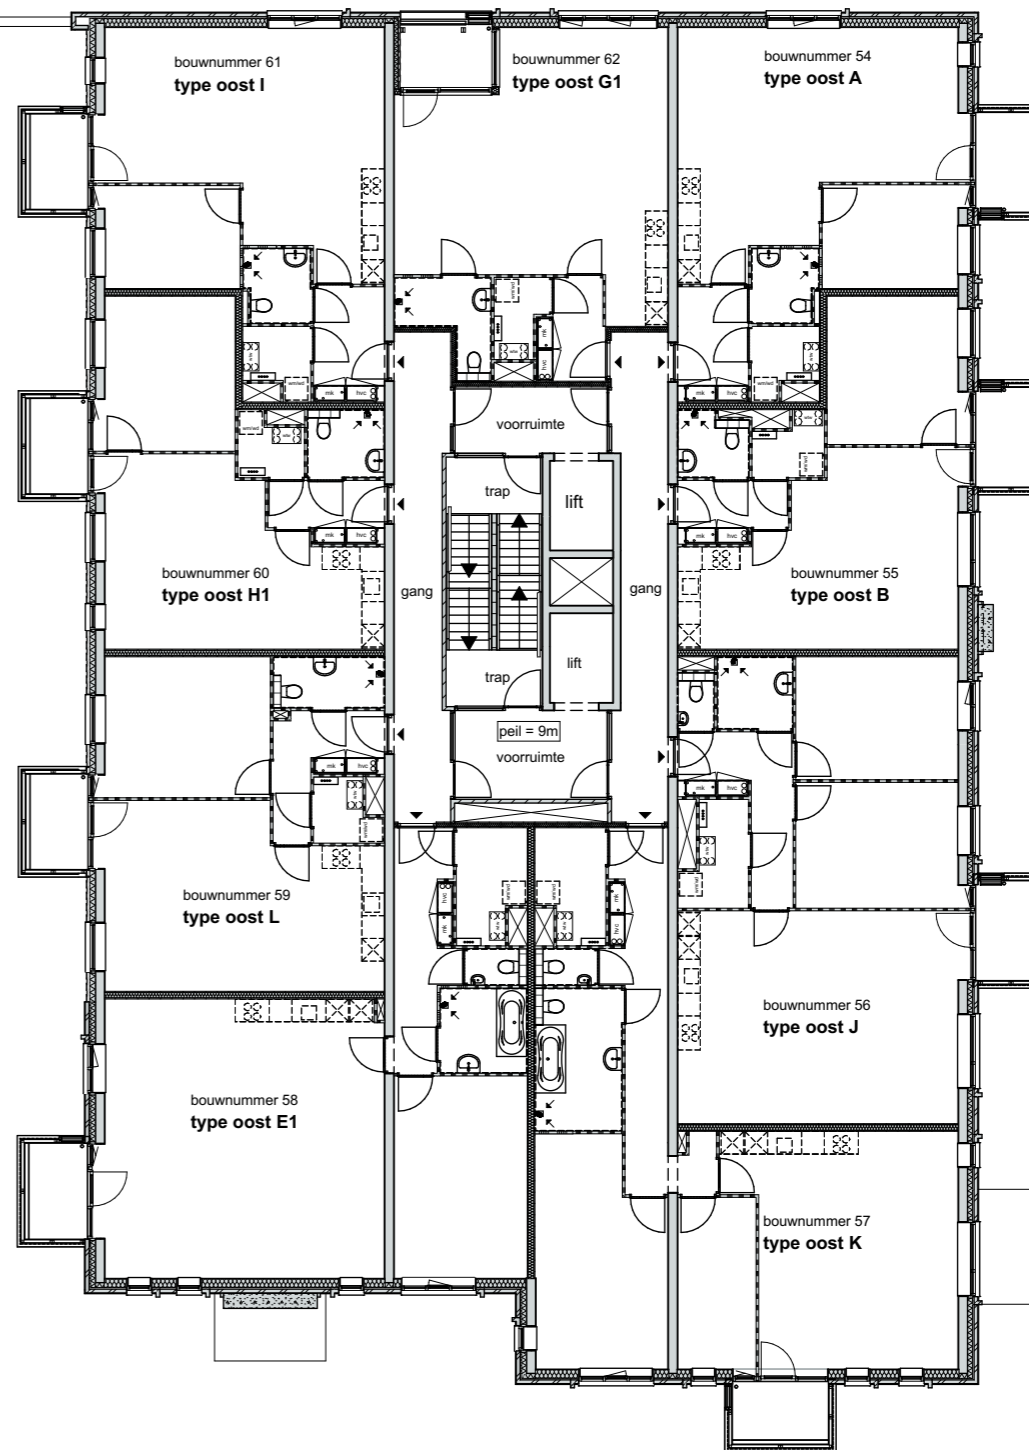

Bouwdeel oost

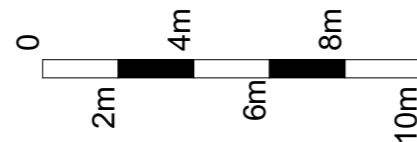

Deze overzichtstekening is alleen bedoeld om een indruk te geven van de algemene ruimtes en de ligging van de appartementen. Voor de gegevens van het appartement verwijzen wij u naar de plattegrond tekening van het betreffende woningtype en bouwnummer. In de tekening aangegeven maten zijn circa maten. De werkelijke maatvoering volgt uit de metingen in het werk en kunnen afwijken. Maatvoering is niet geschikt voor opdrachten aan derden.

BOT BOUW	project	Cascade Alkmaar	onderdeel	Plattegrond 3e verdieping	projectnr.	PR30084
	status	KOPERS CONTRACTTEKENING			tekeningnr.	06
					datum	01-10-2021
					gewijzigd	