



Bouwdeel west

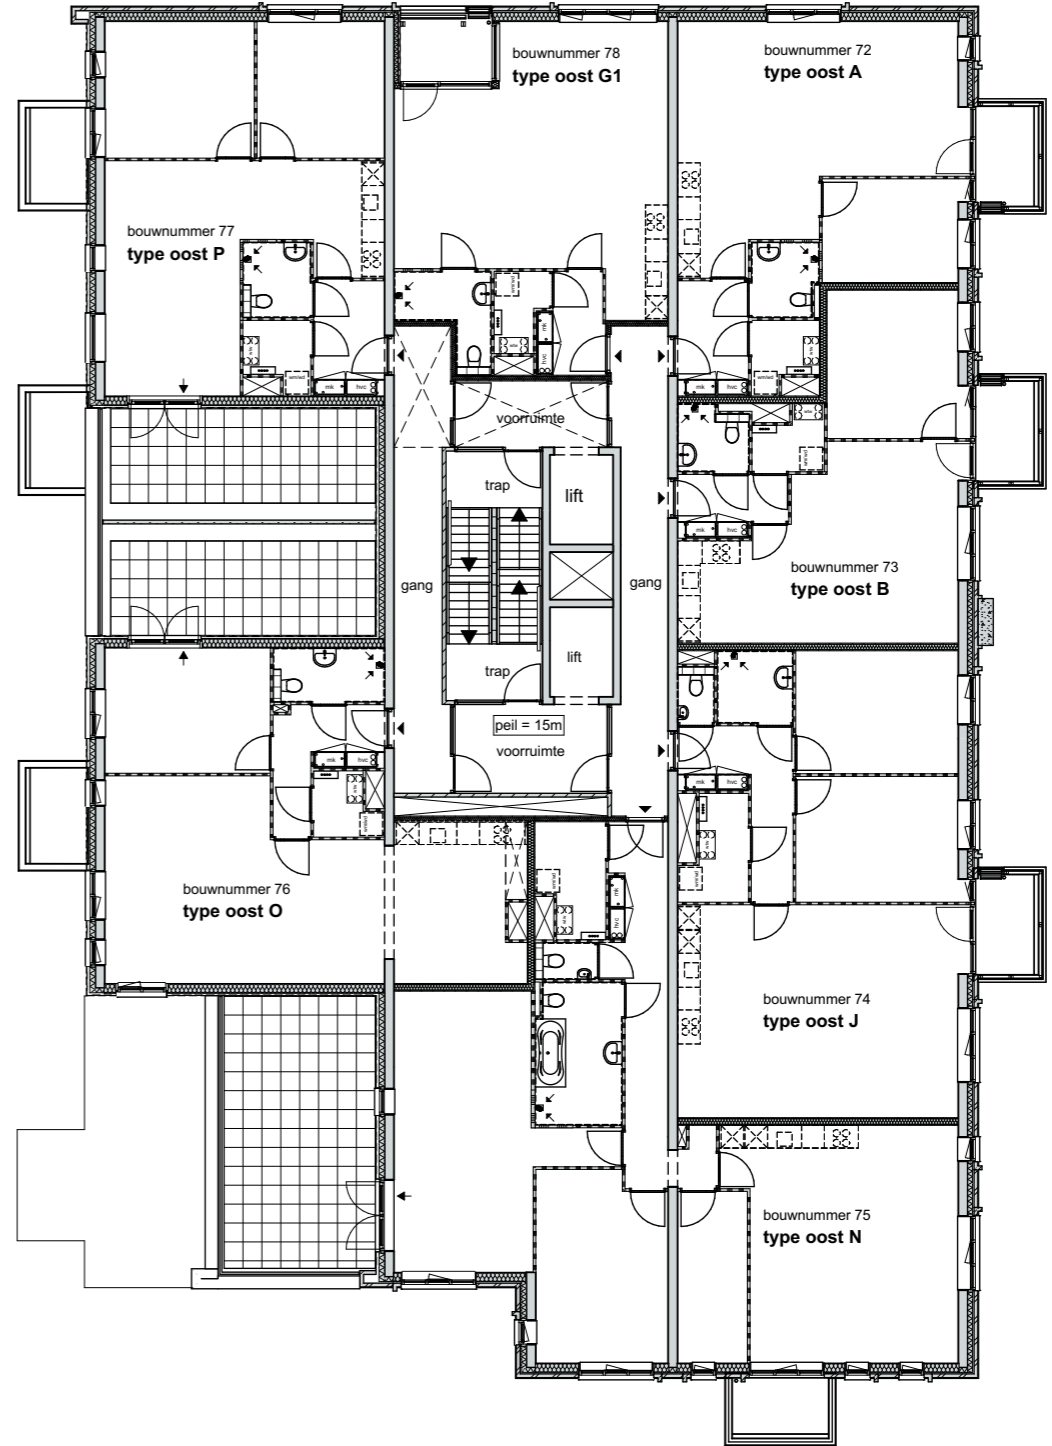

Bouwdeel oost

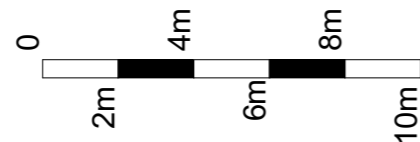

Deze overzichtstekening is alleen bedoeld om een indruk te geven van de algemene ruimtes en de ligging van de appartementen. Voor de gegevens van het appartement verwijzen wij u naar de plattegrond tekening van het betreffende woningtype en bouwnummer. In de tekening aangegeven maten zijn circa maten. De werkelijke maatvoering volgt uit de metingen in het werk en kunnen afwijken. Maatvoering is niet geschikt voor opdrachten aan derden.

**BOT BOUW**

project Cascade  
Alkmaar

status KOPERS CONTRACTTEKENING

onderdeel Plattegrond 5e verdieping

projectnr. PR30084  
tekeningnr. 08  
datum 01-10-2021  
gewijzigd